




Zonekort Transperant

Sommerhusområde

Byzone

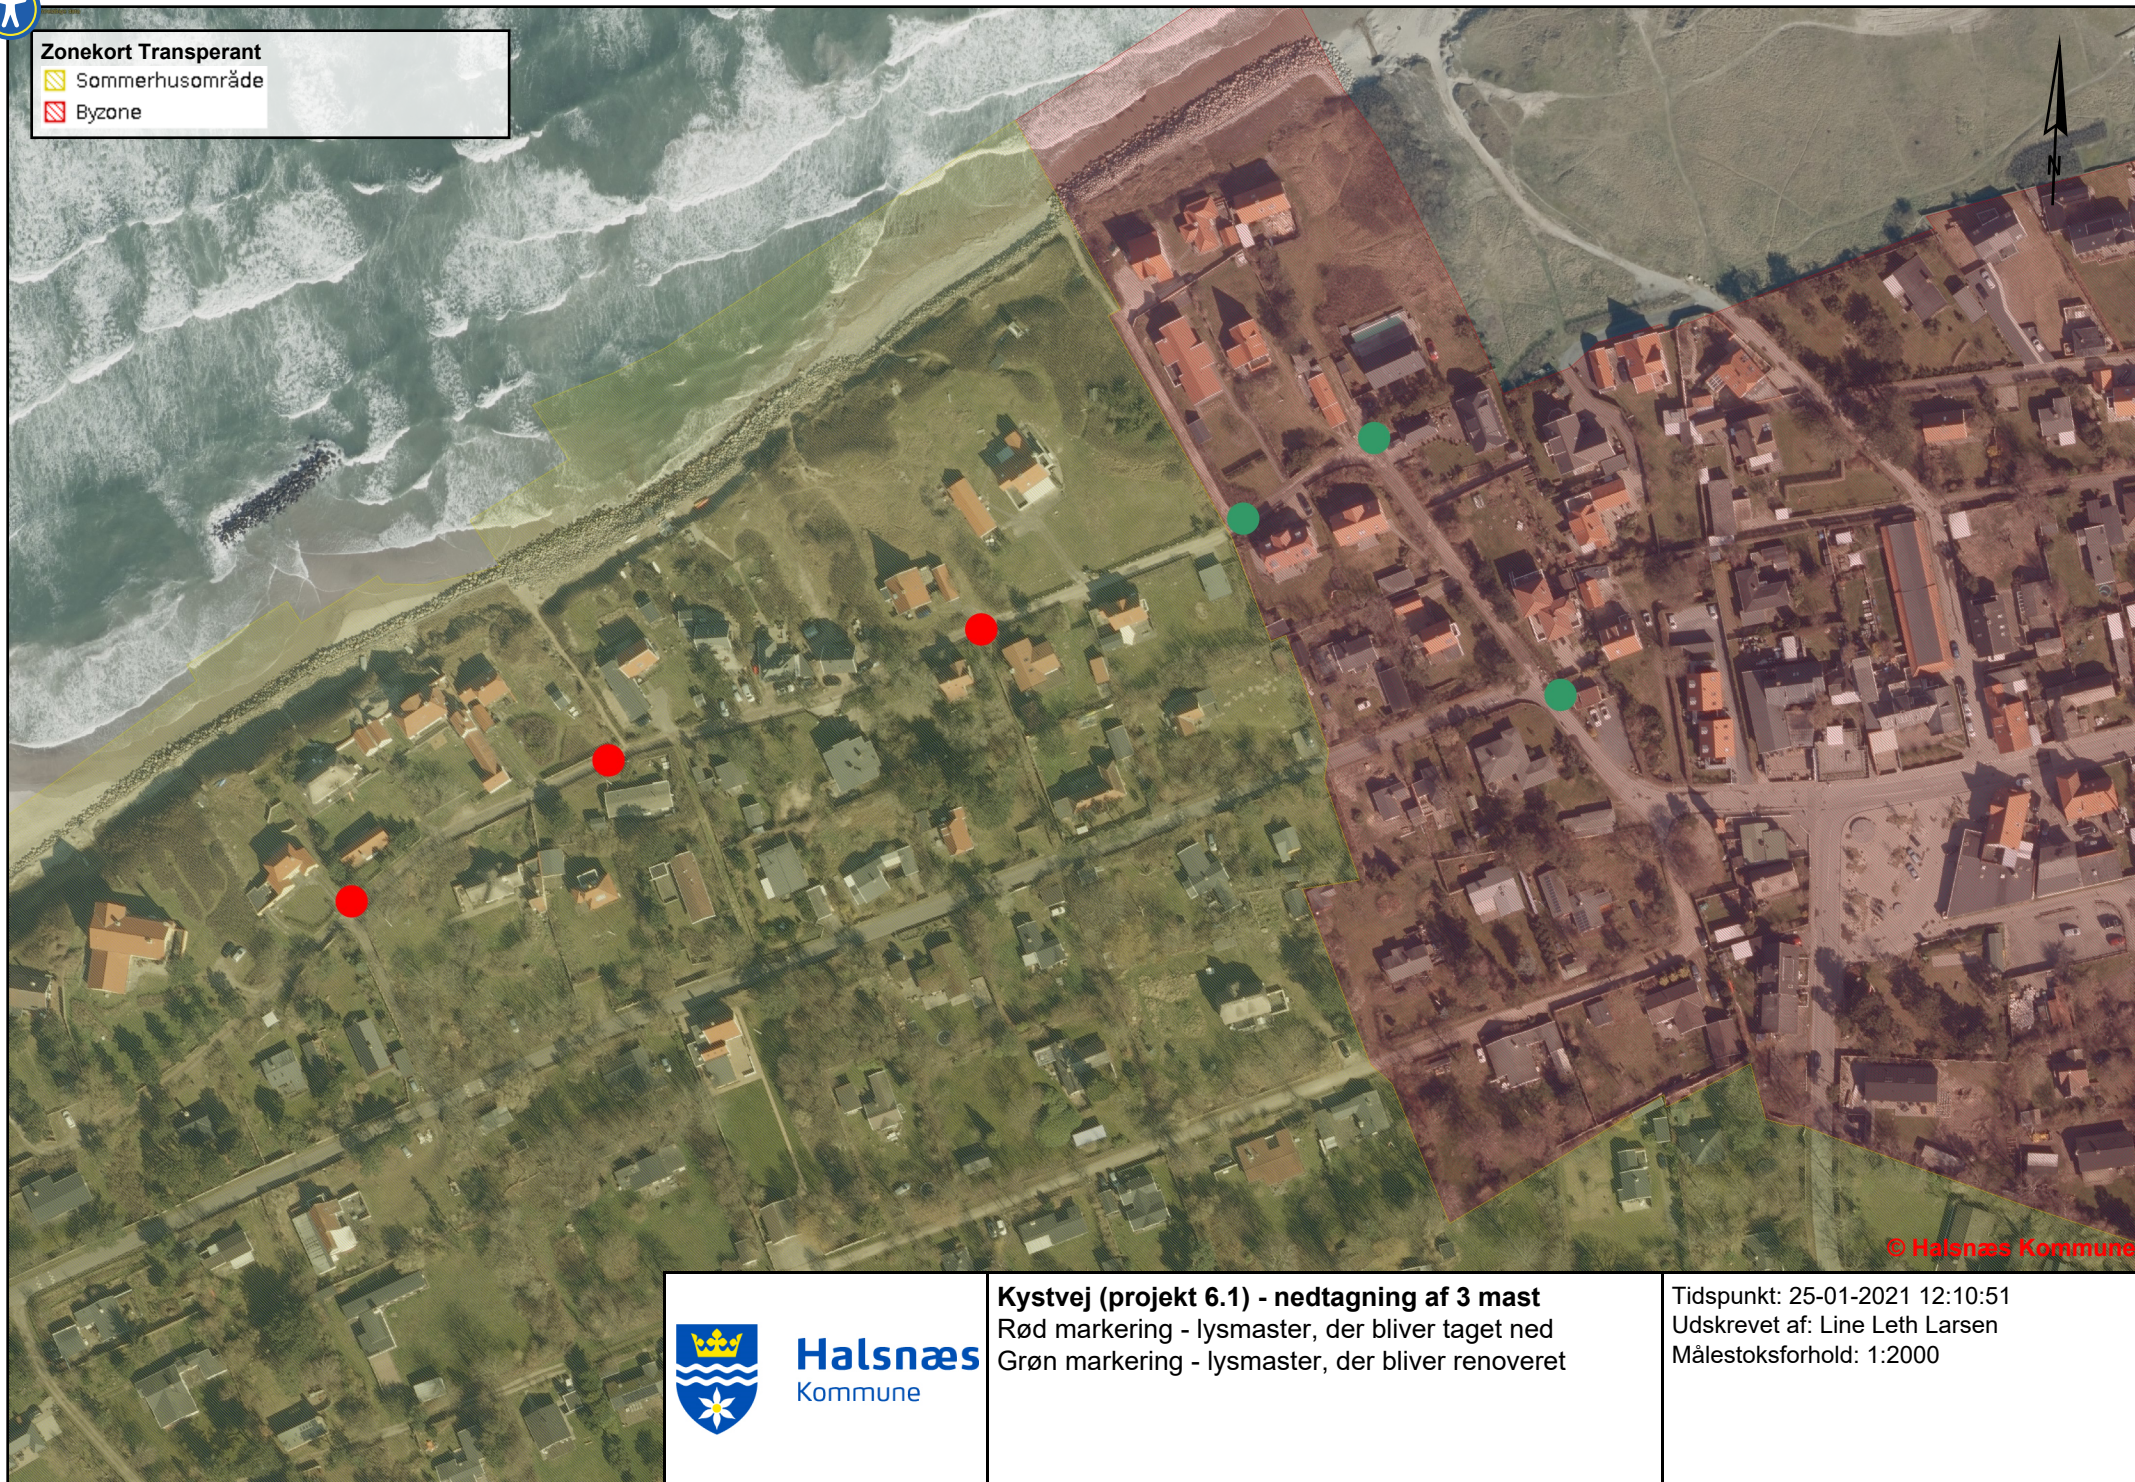

© Halsnæs Kommune



Halsnæs
Kommune

Kystvej (projekt 6.1) - nedtagning af 3 mast
Rød markering - lysmaster, der bliver taget ned
Grøn markering - lysmaster, der bliver renoveret

Tidspunkt: 25-01-2021 12:10:51
Udskrevet af: Line Leth Larsen
Målestoksforhold: 1:2000