

NOTE:

Ubenævnte mål er i mm

HENVISNINGER:

Situationplan, fremtidige forhold Tegn. nr. 102

Rev.	Dato	Beskrivelse	HEOT	LBNE
A	2023-01-16	Tilsåning med digegræsblanding	Udført	Godkendt

BYGHERRE	Jesper Danvad	TEGN.NR.	113	A
----------	----------------------	----------	------------	---


PROJEKT Marsvej 14, Kystsikring
 EMNE Tværsnit B - alternativ 2 (med sandfodring)

PROJEKTNR. 3621700180
 MAL 1:50
 DATO 2023-01-16
 UDFØRT RIND/HEOT
 GODKENDT LBNE



Medlem af F.R.I
 Linnesalle 2
 DK-2630 Taastrup

TELEFON: 75 16 88 88
 EMAIL: lars.nejrup@wsp.com
 WEB: www.wsp.com

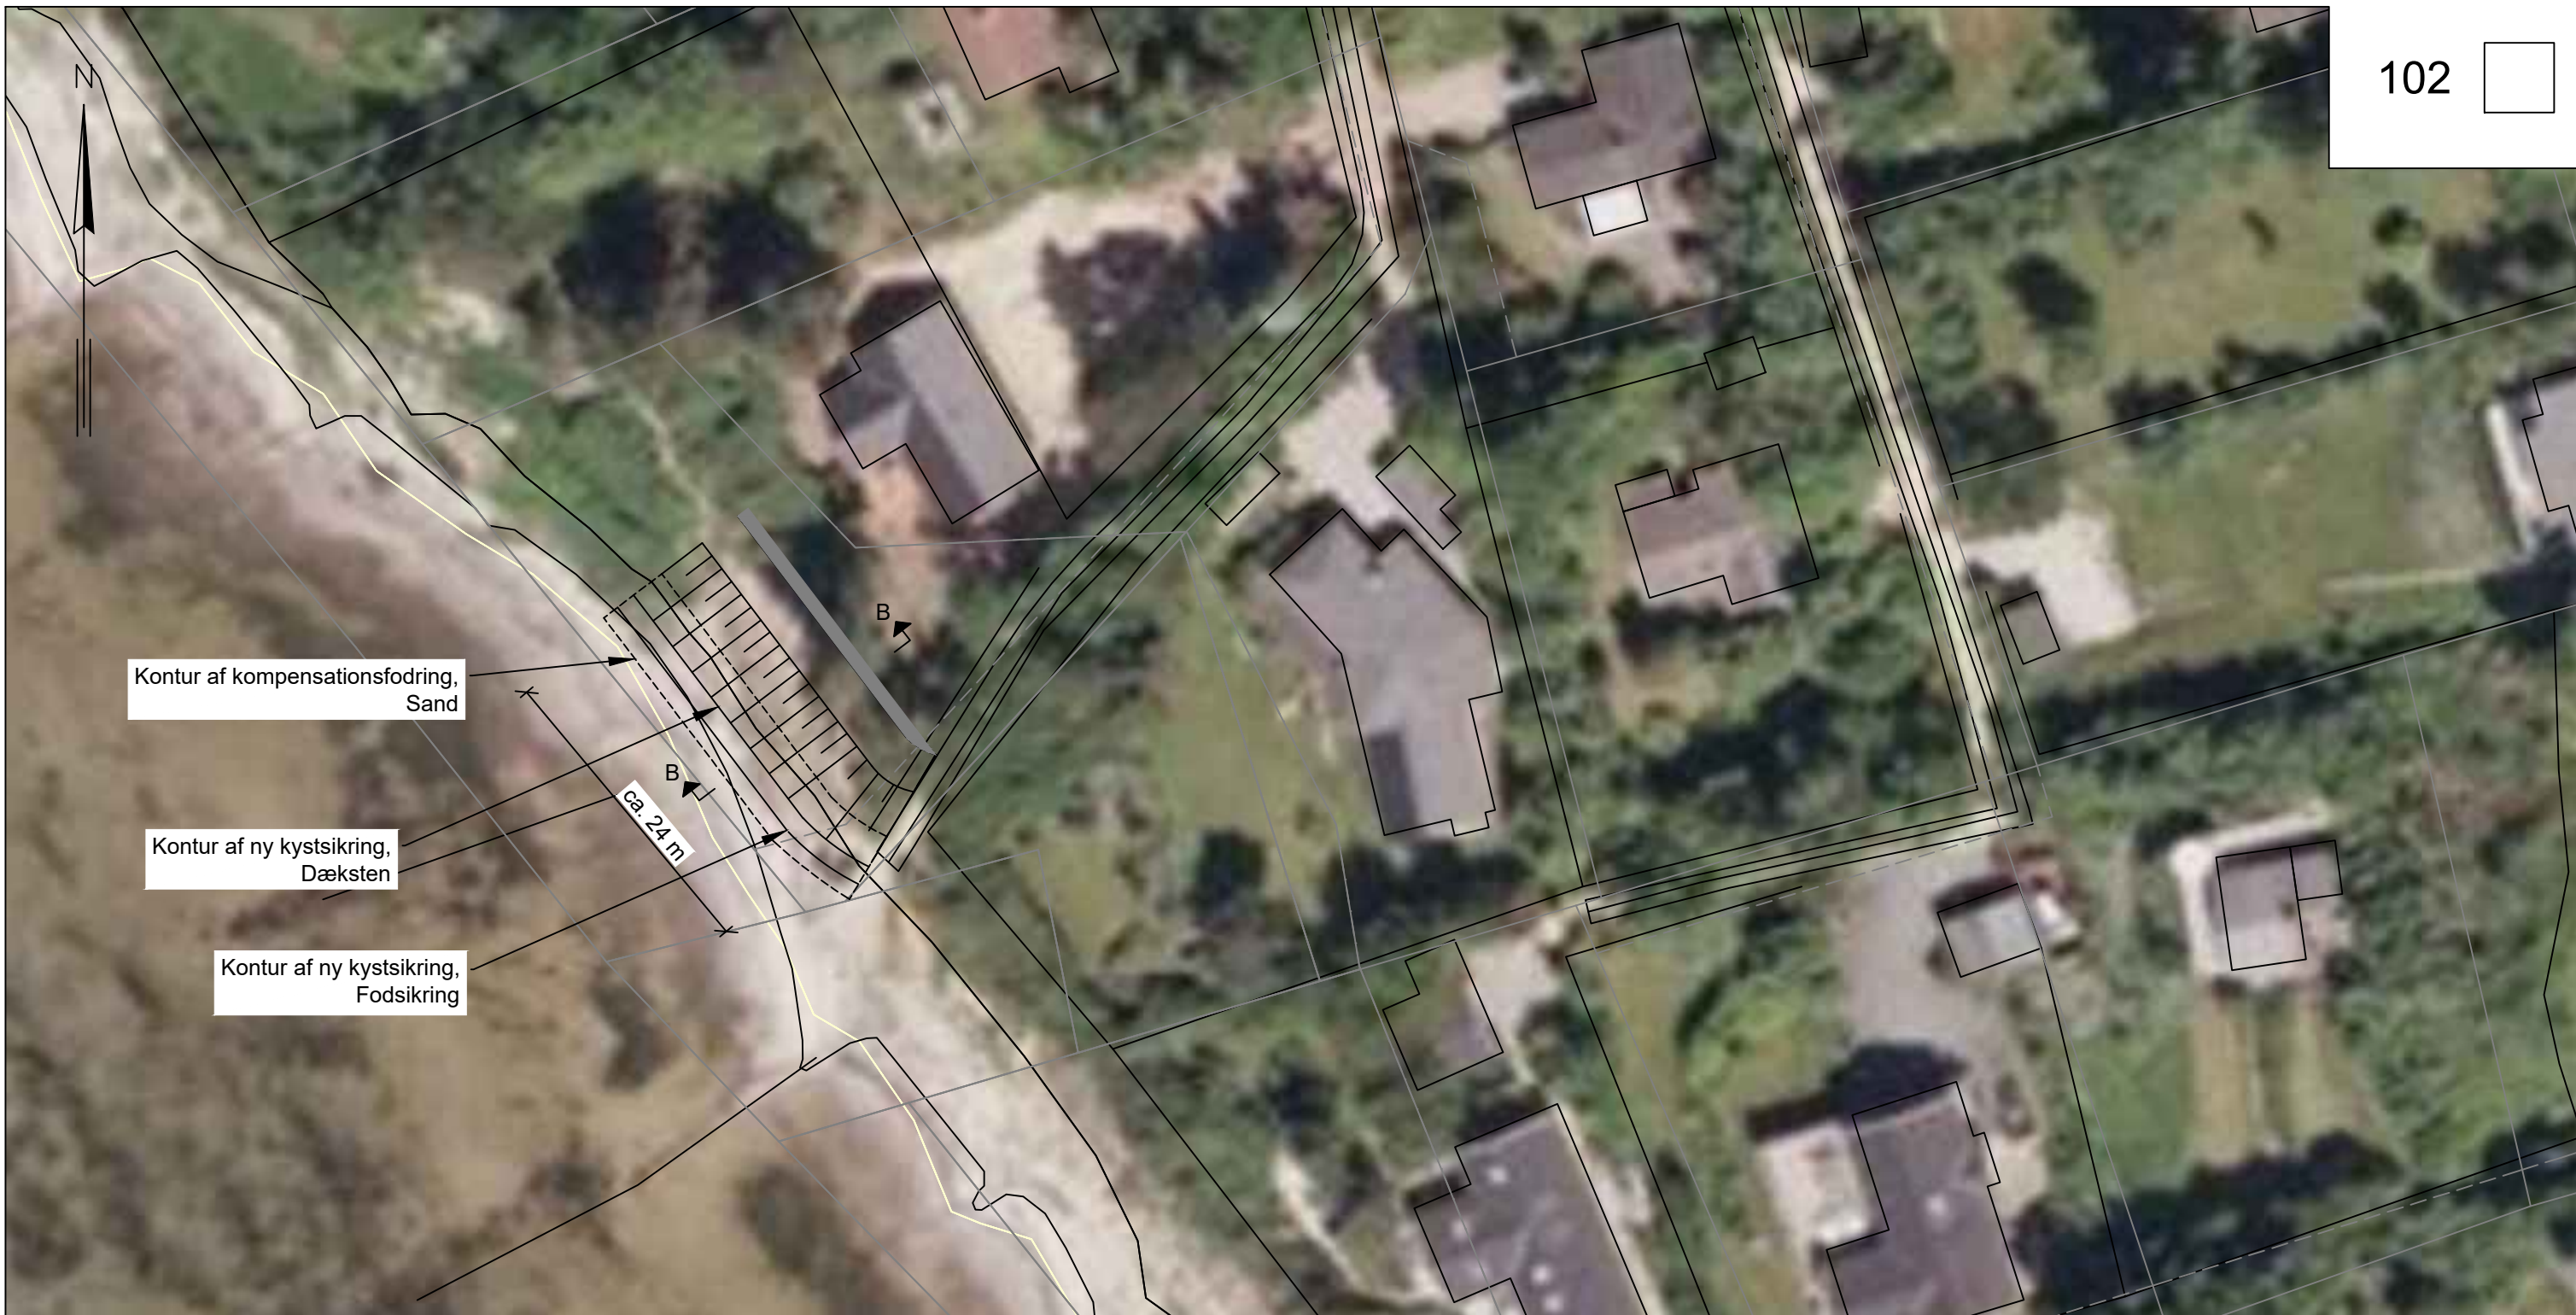

Kontur af kompensationsfodring,
Sand

Kontur af ny kystsikring,
Dæksten

Kontur af ny kystsikring,
Fodsikring

ca. 24 m

B

B

HENVISNINGER:
Tværsnit B

Tegn. nr. 112

BYGHERRE
Jesper Danvad

TEGN.NR.
101



PROJEKT Marsvej 14, Kystsikring

PROJEKTNR. 3621700180
MAL 1:500
DATO 2023-01-16
UDFØRT RIND/HEOT
GODKENDT LBNE



Medlem af F.R.I
Linnes alle 2
DK-2630 Taastrup

TELEFON: 75 16 88 88
EMAIL: lars.nejrup@wsp.com
WEB: www.wsp.com

