

Bilag 1 – Længdeprofil og tværprofiler


Arrehedegrøften

Reguleringsprojekt 2024



- Reguleringsprojekt af 2024
- Opmålt bund 2022
- Opmålt bund 2009
- Opmålt bund 1957
- Regulativ af 1988

Kote i m DVR90 1:20

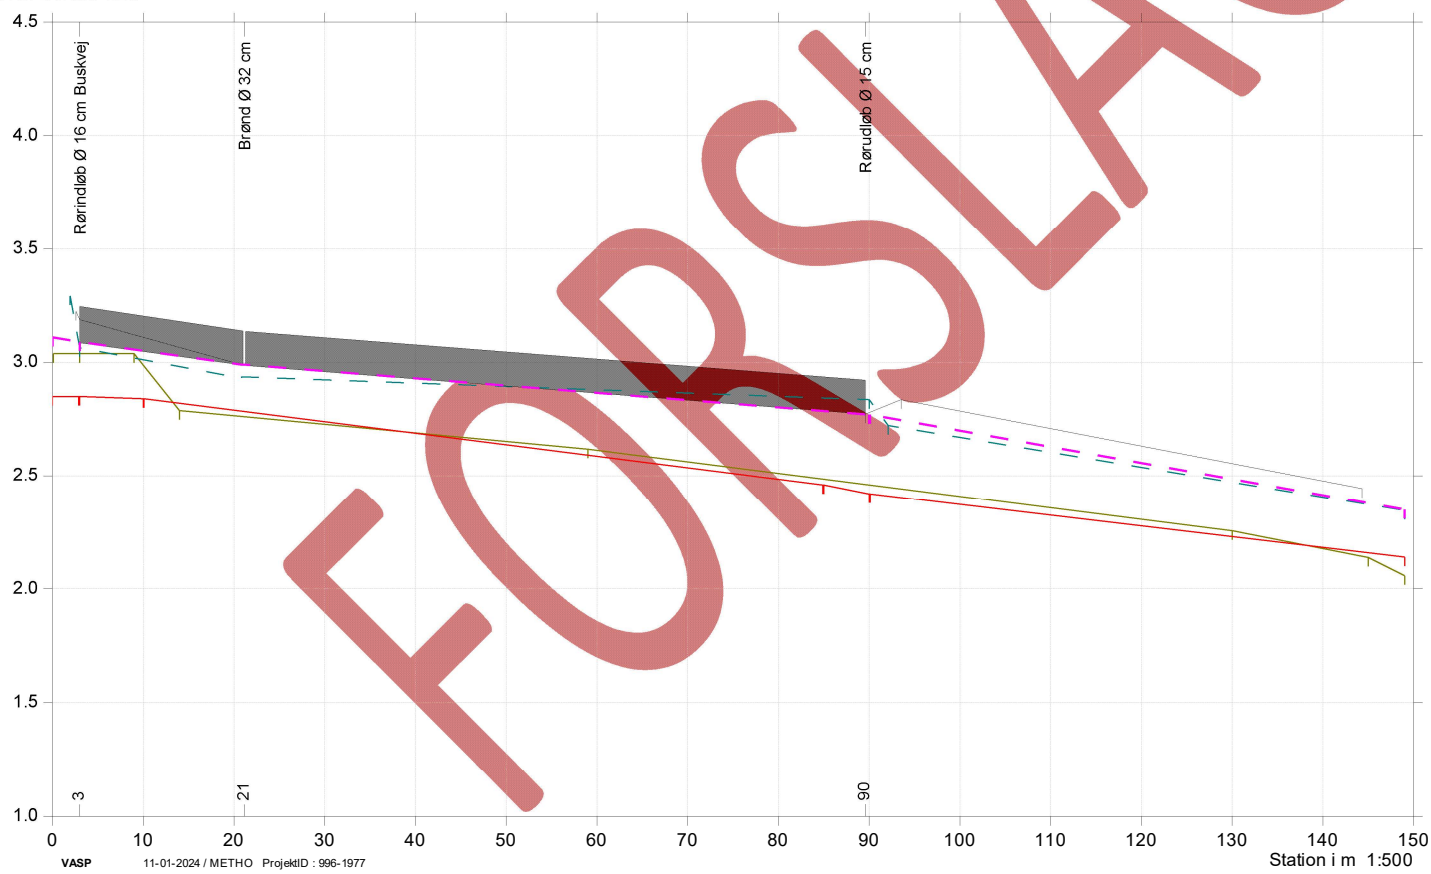

VASP

11-01-2024 / METHO ProjektID : 996-1977

Station i m 1:500





Arrehedegrøften

Reguleringsprojekt 2024

Lodret akse : Kote i m DVR90, skala 1:40

Vandret akse : Afstand i m, skala 1:40

- Regulativ af 1988
- Opmålt bund 2022
- - - Opmålt bund 2009
- Opmålt bund 1957
- - - Reguleringsprojekt af 2024

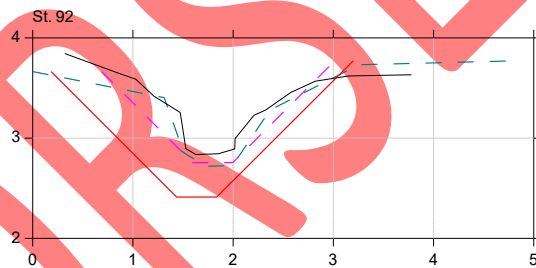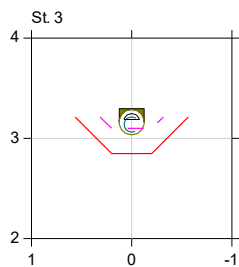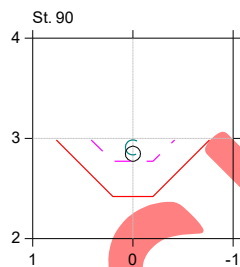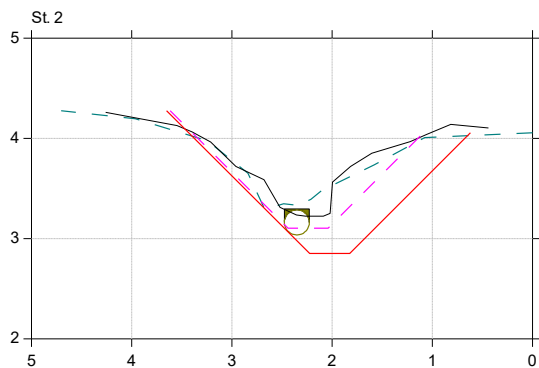


Arrehedegrøften

Reguleringsprojekt 2024

Lodret akse : Kote i m DVR90, skala 1:40

Vandret akse : Afstand i m, skala 1:40

- Regulativ af 1988
- Opmålt bund 2022
- Opmålt bund 2009
- Opmålt bund 1957
- Reguleringsprojekt af 2024

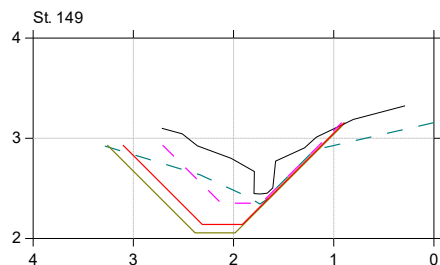

FORSLAG